


大会議室406+407

シアター形式：412席

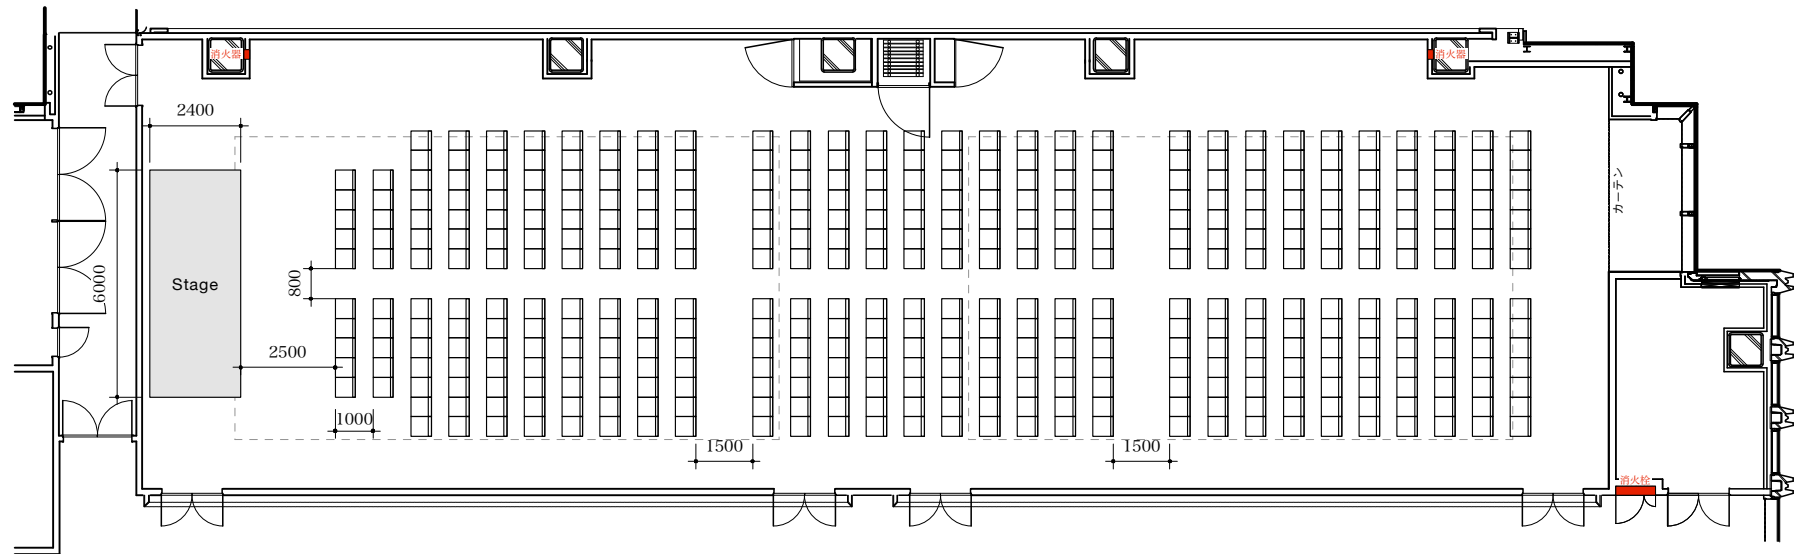

---天井下がりライン