


中会議室408

シアター形式：160席

天井高：H3000/3500
[---] ...天井下がリライン

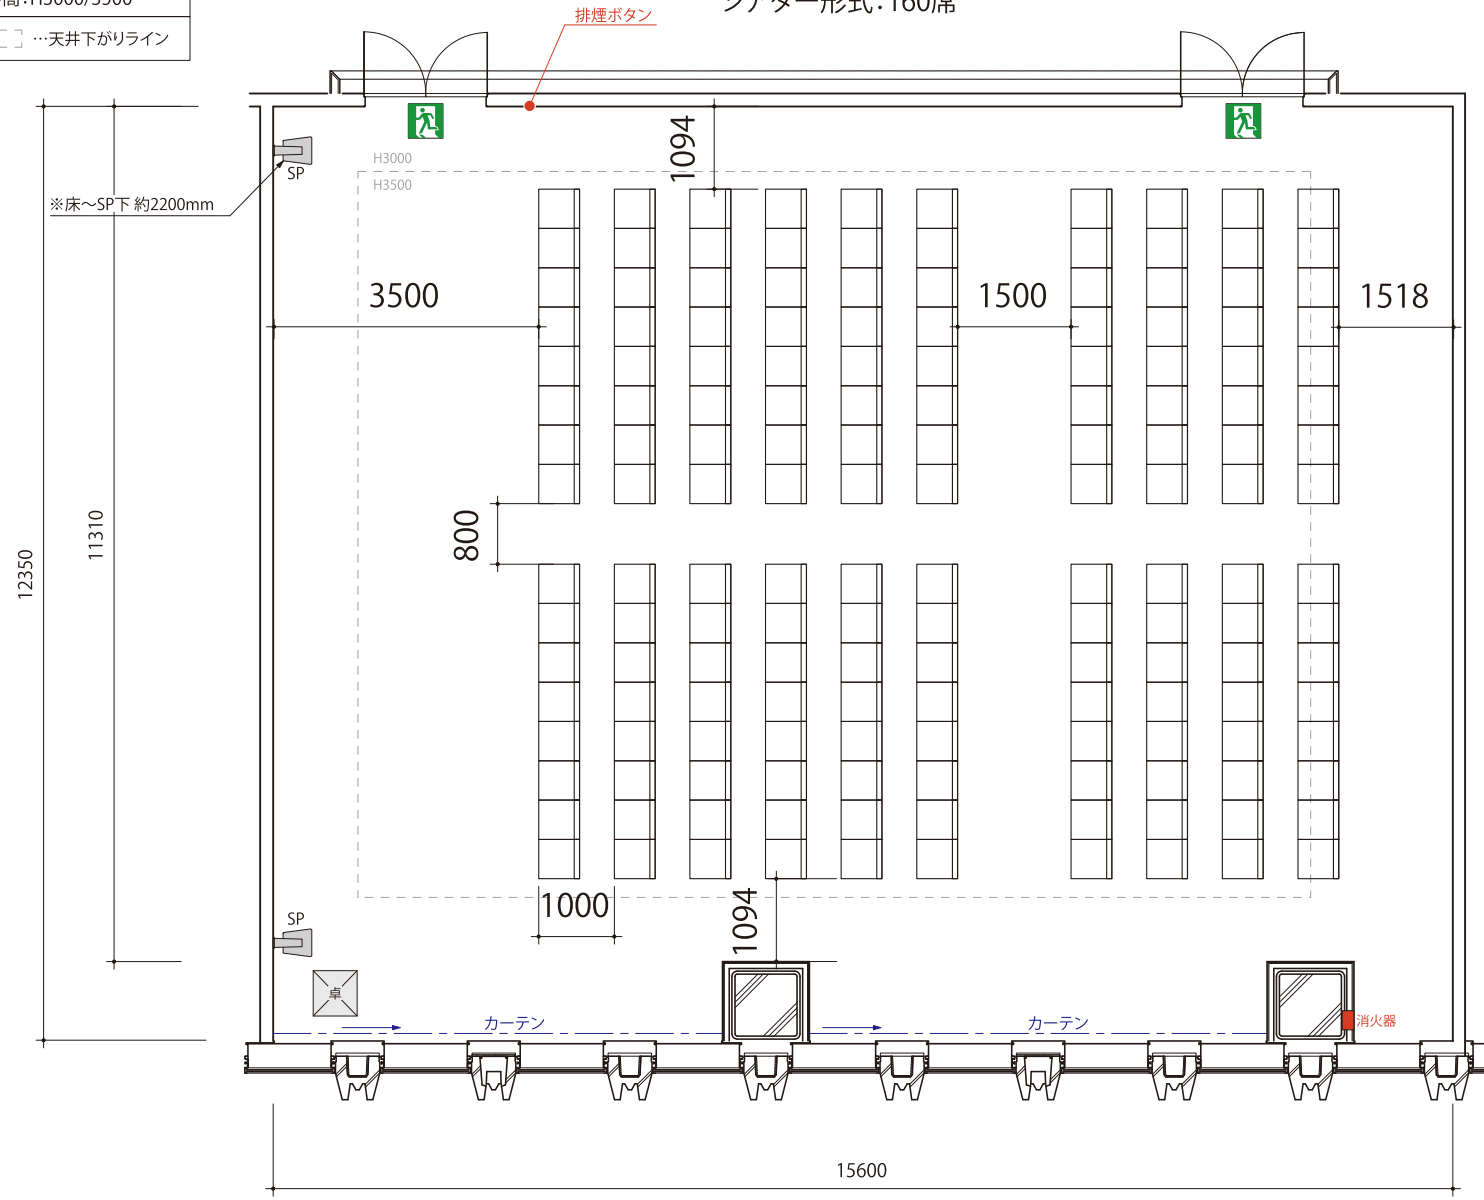

S:1/100=A4

