



小会議室202

10席

天井高：H3000

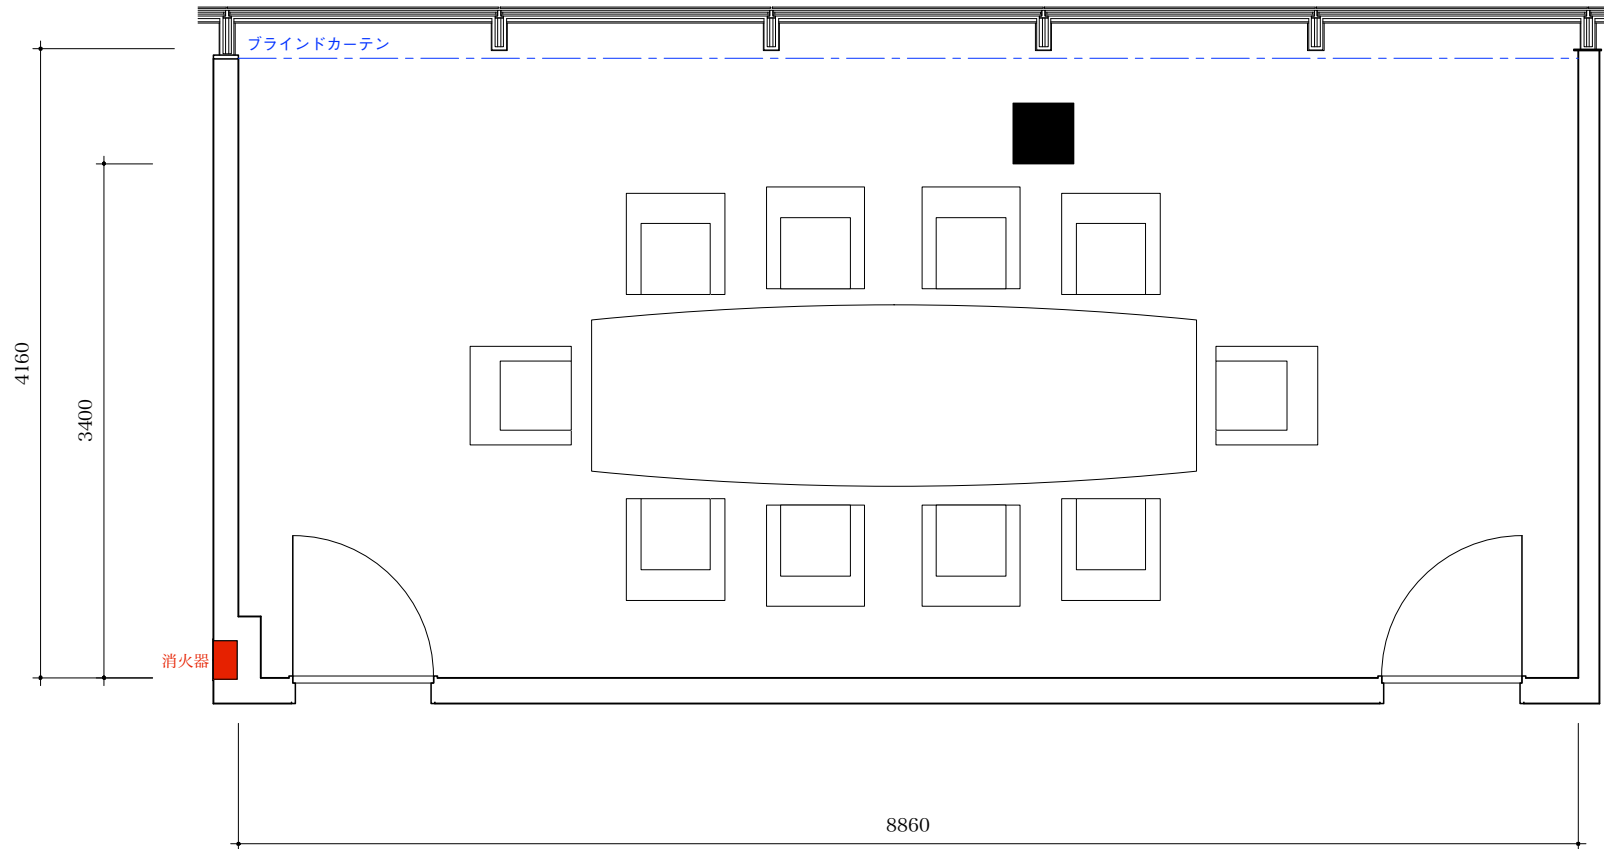

S:1/50=A4

 

名古屋コンベンションホール 2F
小会議室202