


天井高：H2400/6700

---天井下がりライン

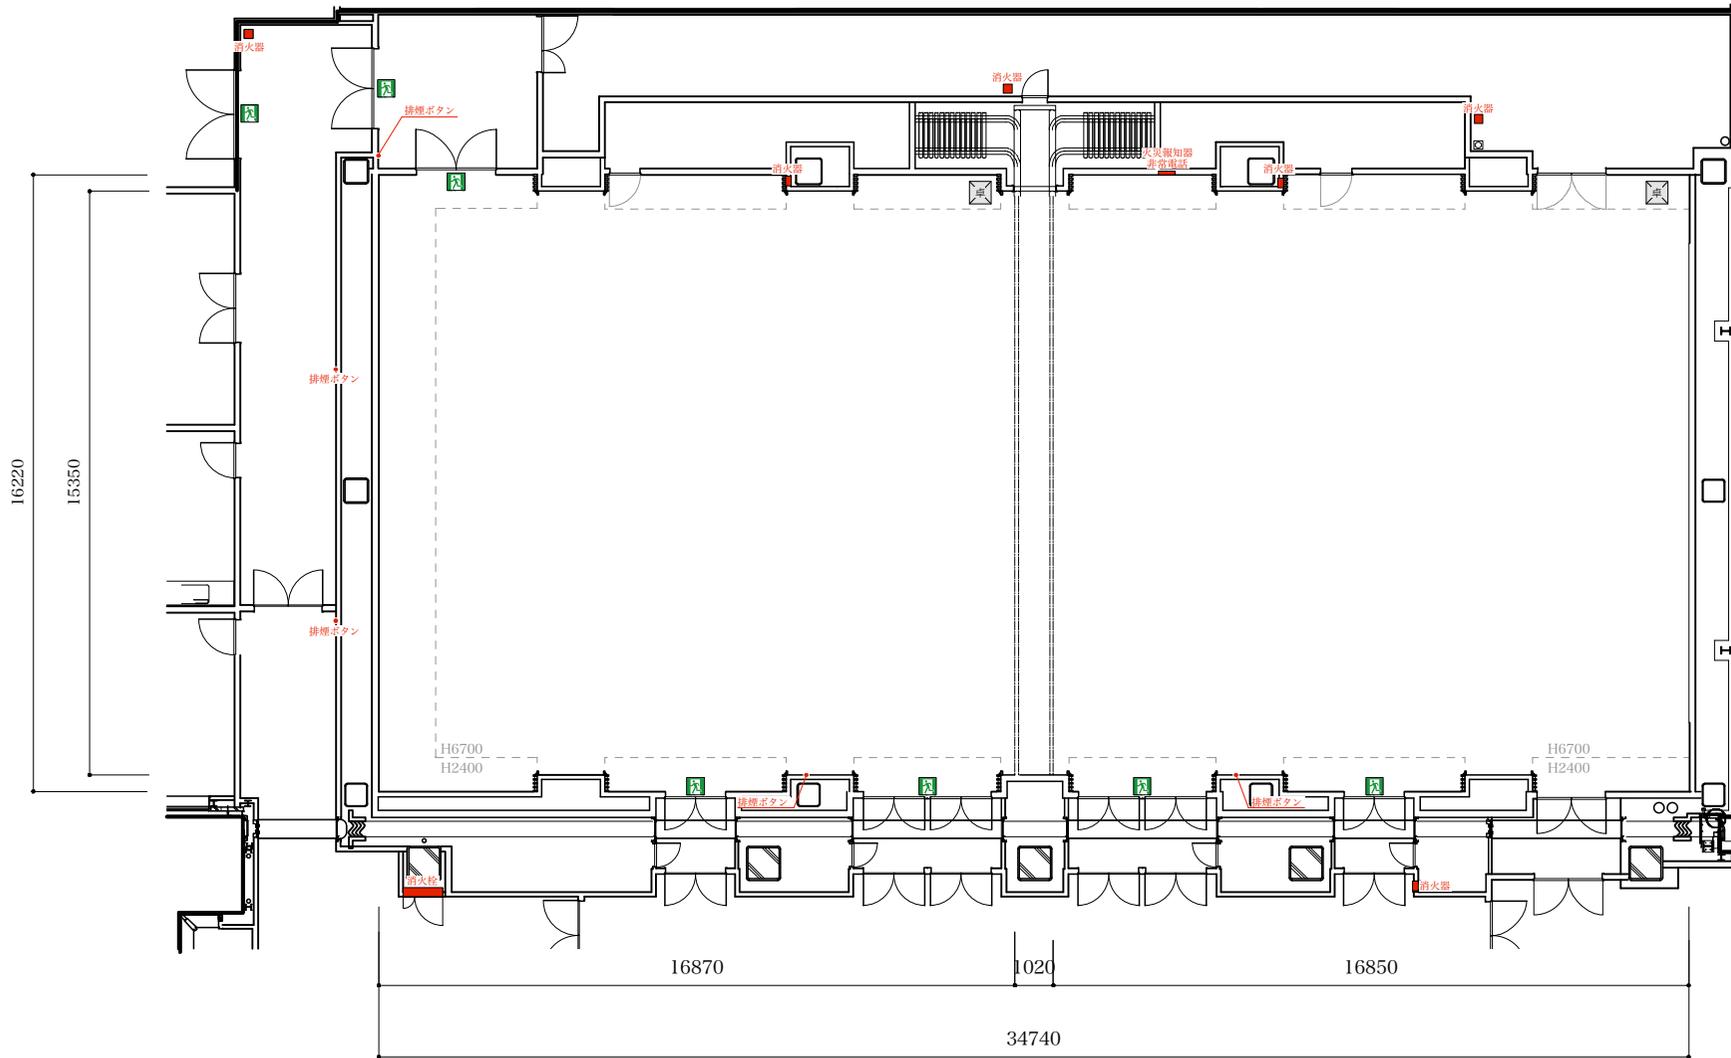

S:1/200=A4

0 1m 2m 3m 4m 5m

名古屋コンベンションホール 3F
メインホール