


大会議室406

大会議室407

天井高：H3000/3500  
---天井下がりライン

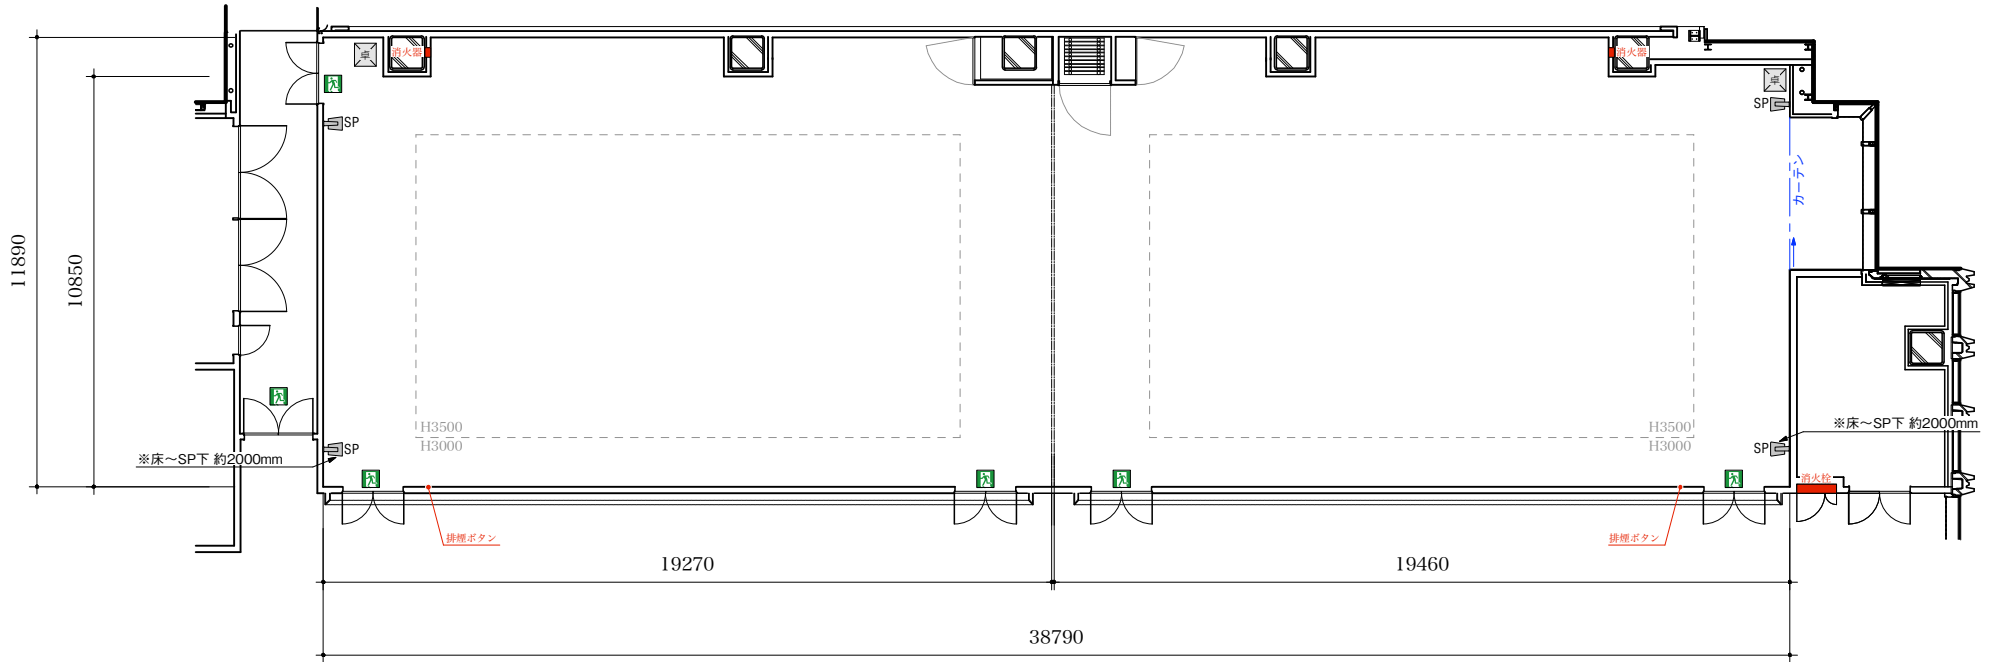

S:1/200=A4

0 1m 2m 3m 4m 5m

名古屋コンベンションホール 4F  
大会議室406・407