


天井高：H3000/3200  
---天井下がりライン

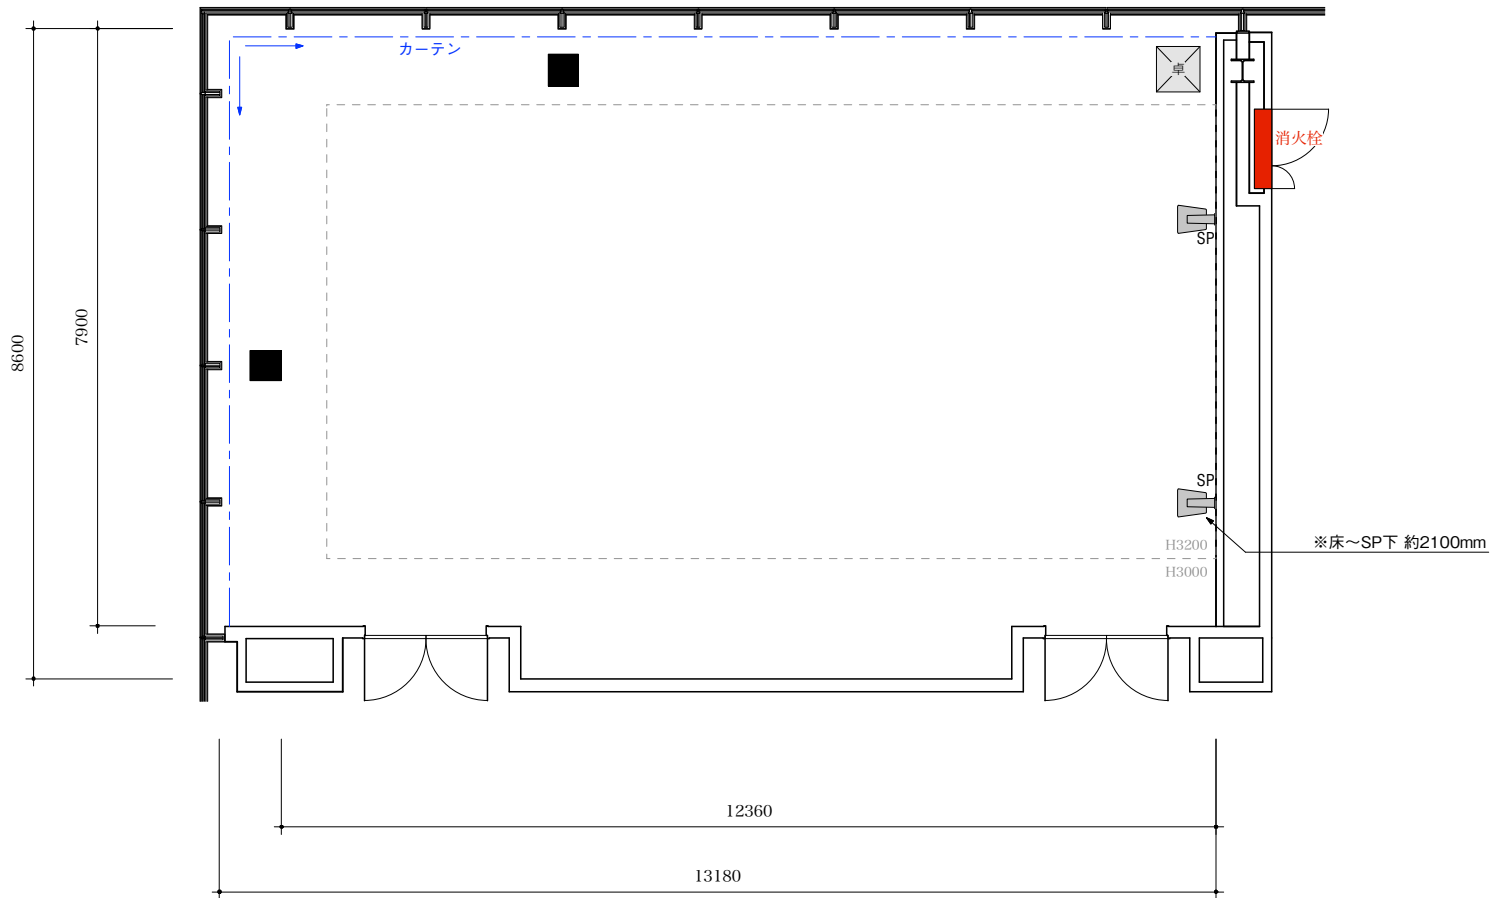

S:1/100=A4



名古屋コンベンションホール 2F  
中会議室201