


天井高：H3000/3500  
---天井下がりライン

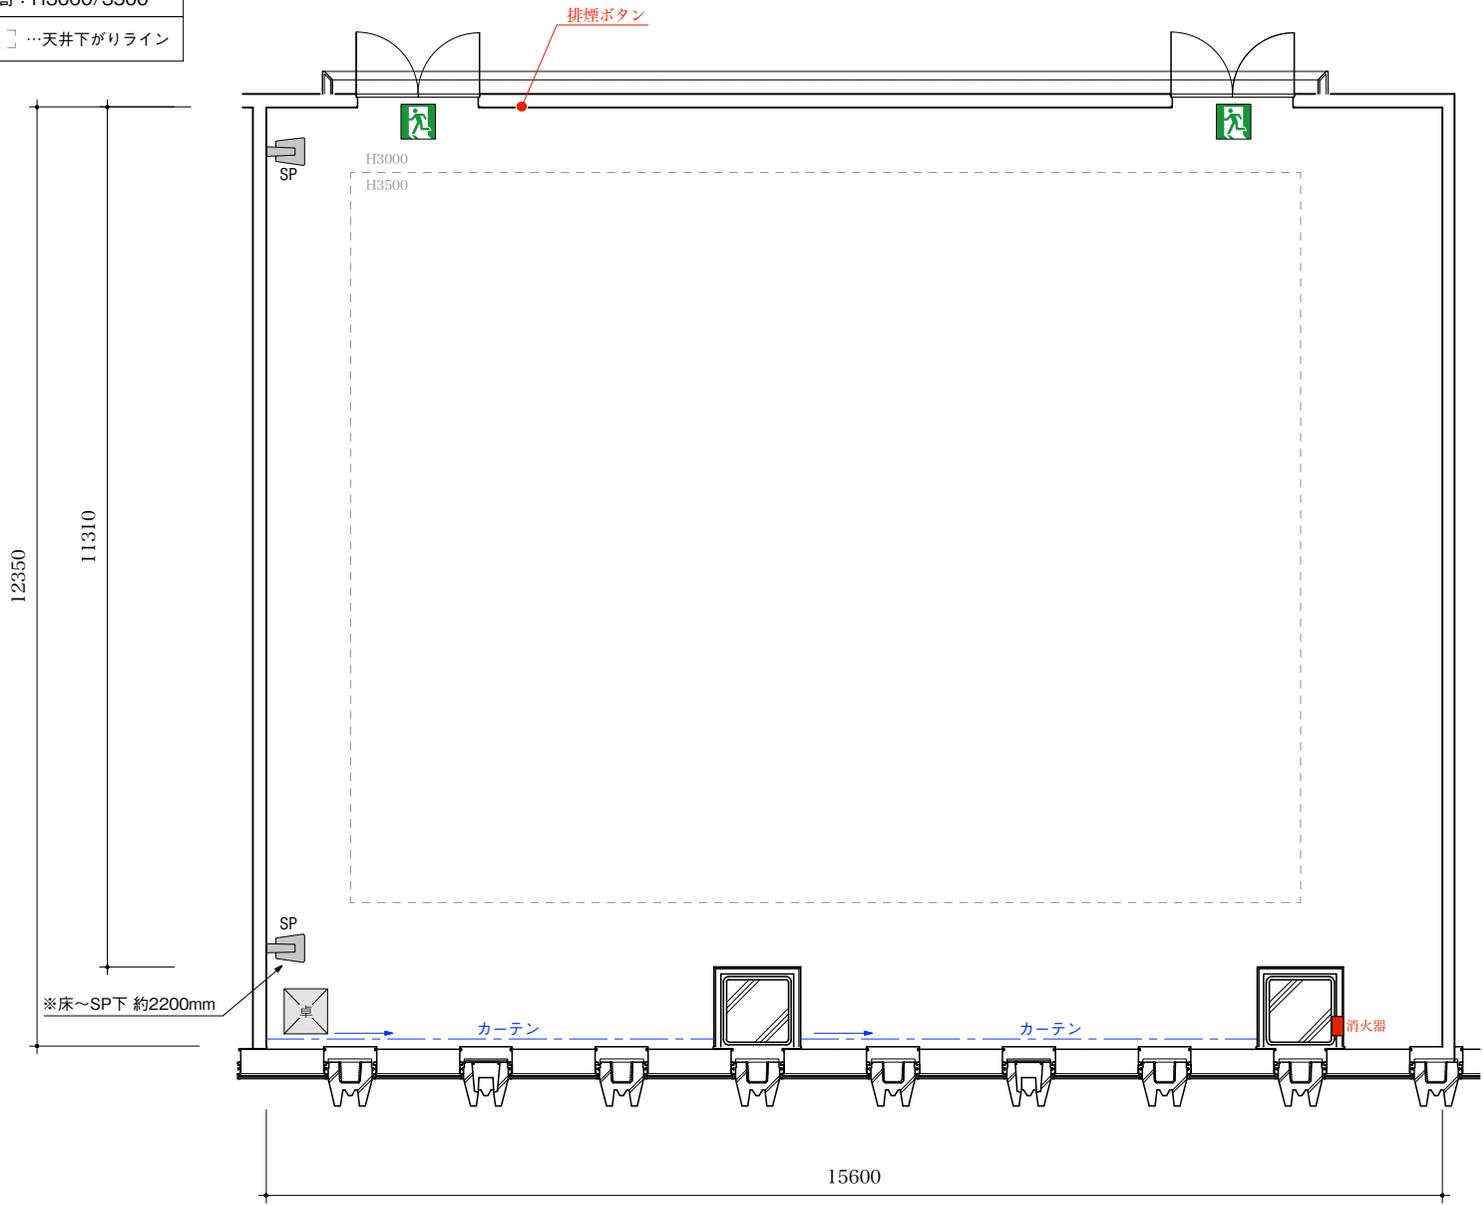

S:1/100=A4  
0 1m 2m 3m

名古屋コンベンションホール 4F  
中会議室408