


天井高：H3000

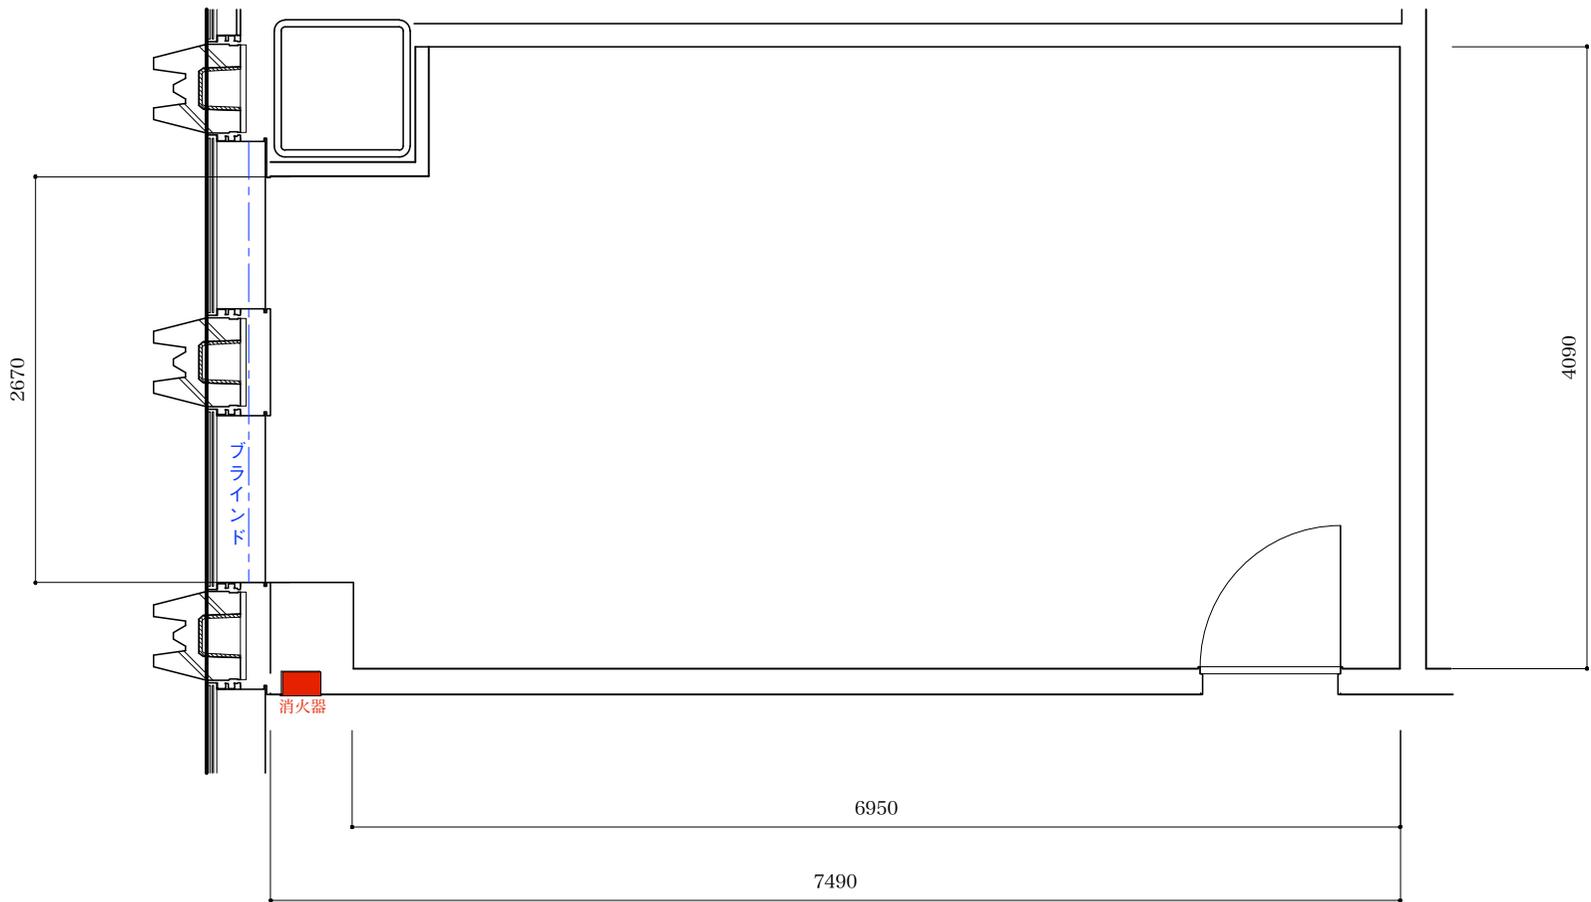

S:1/50=A4

0 0.5m 1m

名古屋コンベンションホール 3F  
小会議室305